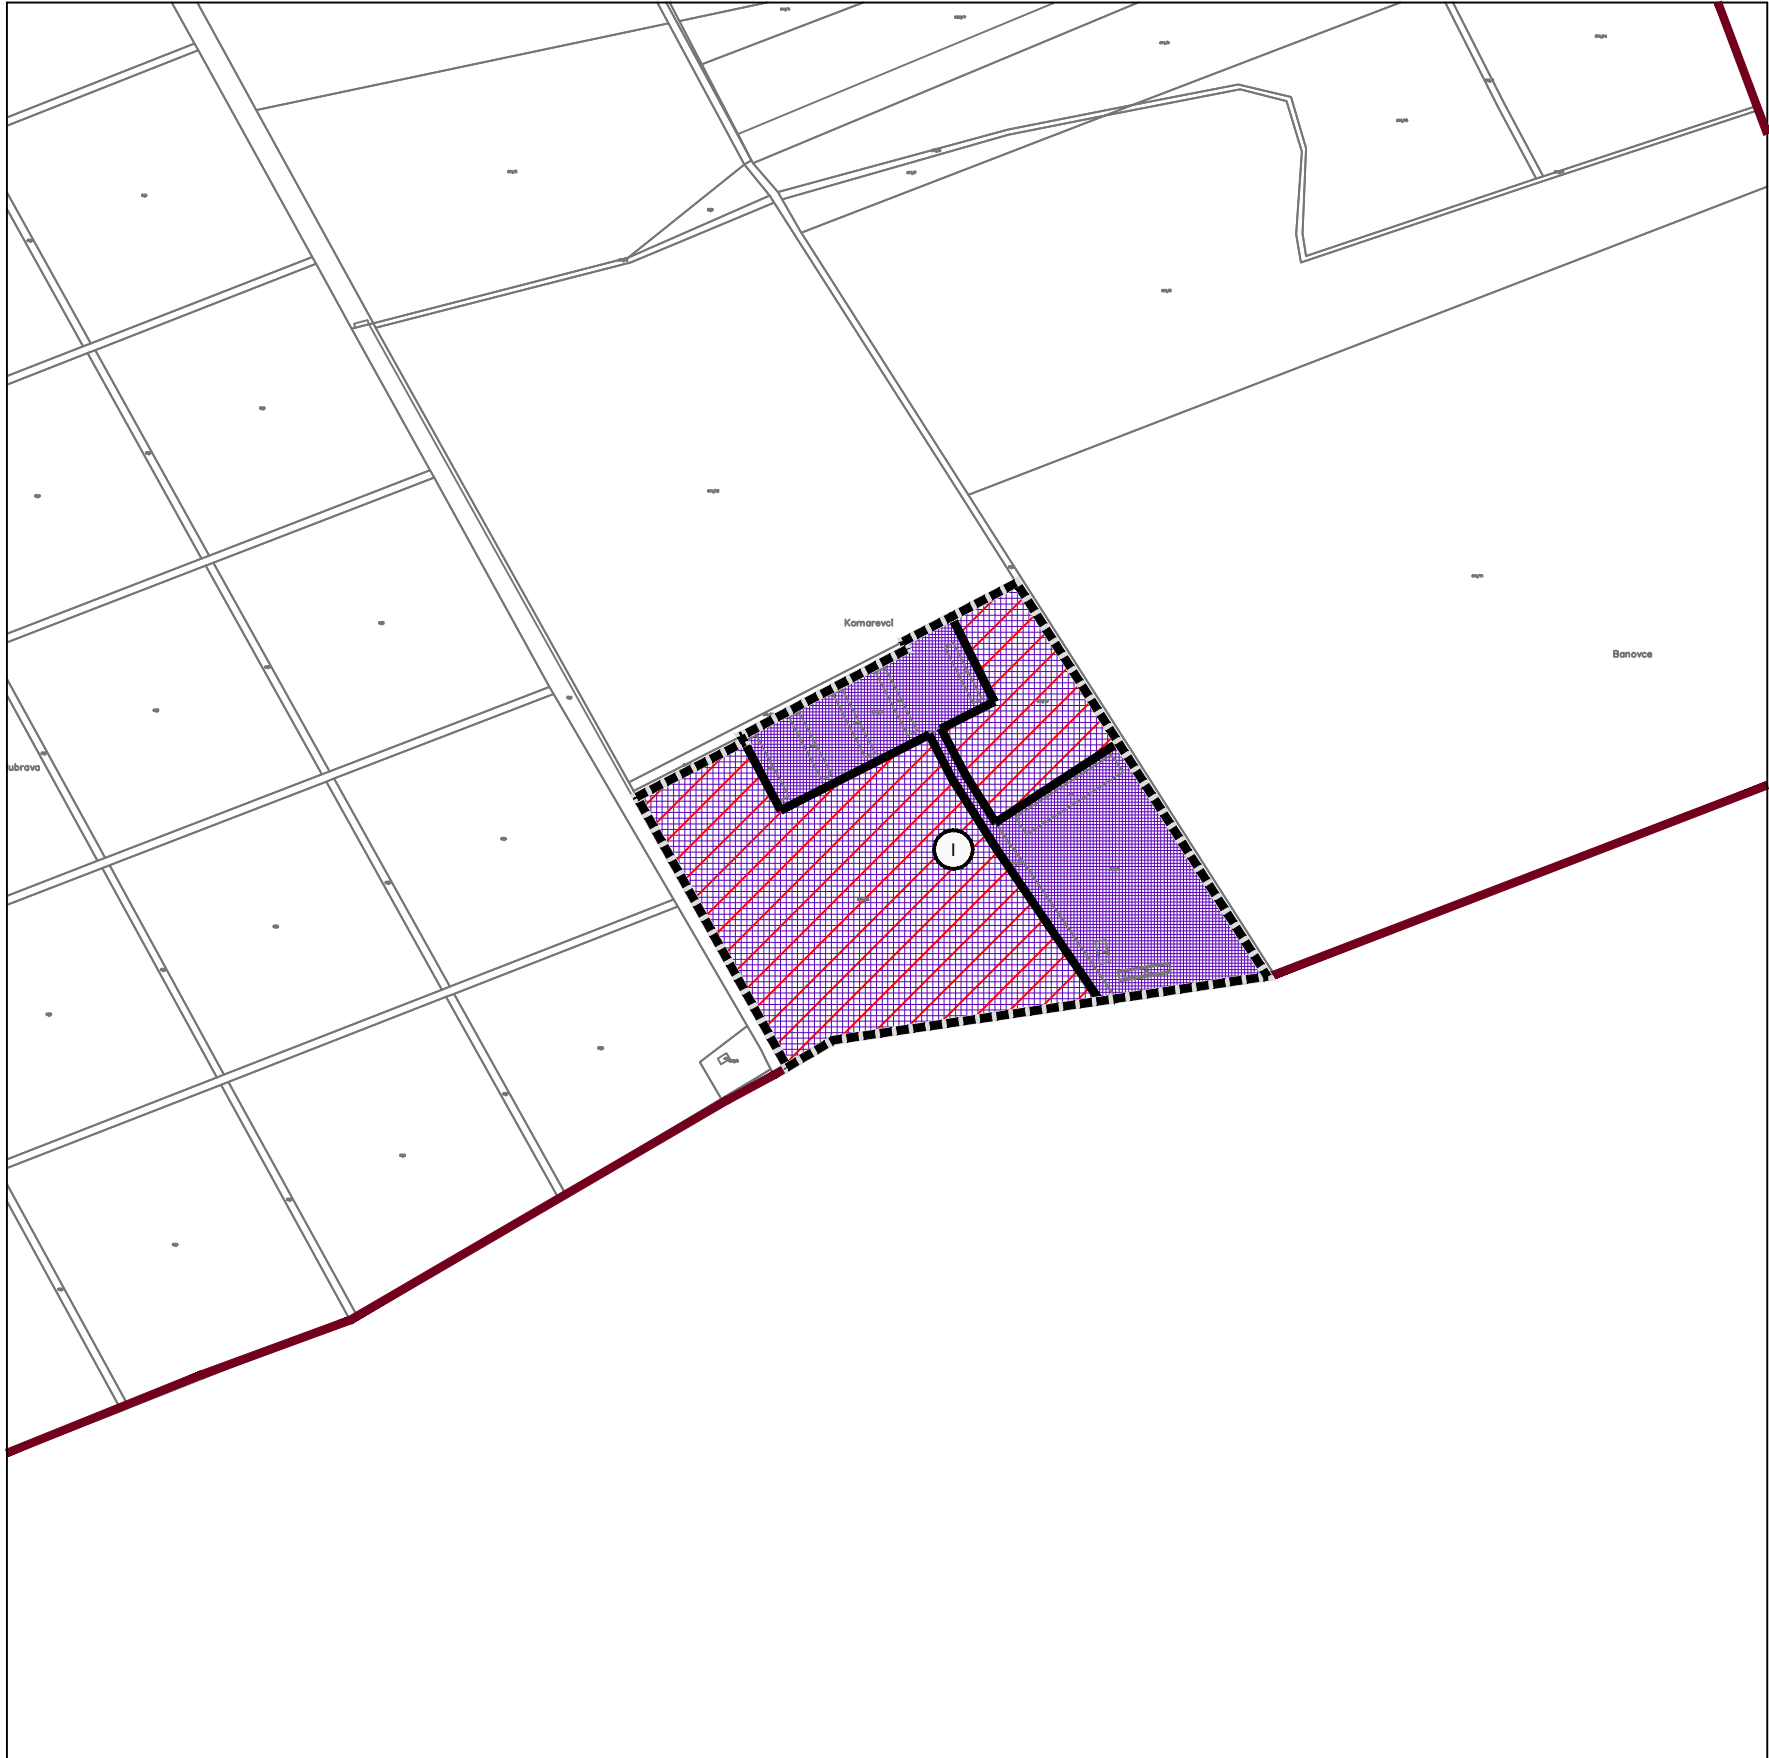


0. GRANICE

0.1. TERITORIJALNE I STATISTIČKE GRANICE

GRANICA OPĆINE

0.2. OSTALE GRANICE

GRANICA GRAĐEVINSKOG PODRUČJA
GRANICA IZGRAĐENOG DIJELA GRAĐEVINSKOG PODRUČJA

1. RAZVOJ I UREĐENJE PROSTORA U GRAĐEVINSKOM PODRUČJU

1.2. RAZVOJ I UREĐENJE POVRŠINA IZVAN NASELJA

IZDVOJENO GRAĐEVINSKO PODRUČJE IZVAN NASELJA GOSPODARSKE ZONE

IZGRAĐENI DIO GRAĐEVINSKOG PODRUČJA
NEIZGRAĐENI ALI UREĐENI DIO GRAĐEVINSKOG PODRUČJA

Županija: Općina:	OSJEČKO-BARANJSKA ŽUPANIJA OPĆINA ŠODOLOVCI	
Naziv prostornog plana:	II IZMJENE I DOPUNE PROSTORNOG PLANA UREĐENJA OPĆINE ŠODOLOVCI	
Naziv kartografskog prikaza:	IZDVOJENO GRAĐEVINSKO PODRUČJE IZVAN NASELJA GOSPODARSKE ZONE Prijedlog	
Broj kartografskog prikaza:	4.H	Mjerilo kartografskog prikaza: 1 : 5 000
Odluka o izradi Plana: "Službeni glasnik" Općine Šodolovci 3/14 i 5/14	Odluka predstavničkog tijela o donošenju plana :	
Javna rasprava :	Javni uvid održan od: do:	
Pečat tijela odgovornog za provođenje javne rasprave:	Odgovorna osoba za provođenje javne rasprave: 	
Mišljenje o usklađenosti s prostornim planom županije prema članku 107. Zakona o prostornom uređenju ("Narodne novine". br. 153/2013):		
broj mišljenja, klasa: Datum:		
Pravna osoba/tijelo koje je izradilo plan: ZAVOD ZA PROSTORNO PLANIRANJE, d.d. OSIJEK	Pečat pravne osobe koja je izradila plan:	Odgovorna osoba: Krunoslav Lipić dipl. ing. arh.
Kordinator plana: SANDRA HORVAT dipl.ing.arh.		
Stručni tim u izradi plana: 1. SANDRA HORVAT dipl.ing.arh. 2. VLADO SUDAR dipl.ing.građ. 3. STJEPAN STAKOR dipl.ing.kult.teh. 4. BUGARIĆ IVICA dip.ing.građ. 5. LJUBICA MAJCAN-KORKUTOVIĆ dipl.turizm. 6. STOJAN STOJKOVIĆ dipl.iur. 7. TOMISLAV FIALA građ.teh.nis.		
Pečat predstavničkog tijela:	Predsjednik predstavničkog tijela: 	
Istovjetnost ovog prostornog plana s izvornikom ovjerava: 	Pečat nadležnog tijela:	